




ÚPN O BELÁ


ŠIRŠIE VZŤAHY SPRACOVANÉ NA PODKLADE ÚPN VÚC ŽILINSKÉHO KRAJA (AKTUALIZÁCIA GRAFICKEJ ČASTI Z ROKU 2011)

ZMENA A DOPLNOK Č. 1

STAV	NÁVRH	VÝHLAD	
	1. Nižné		OZNAČENIE RIEŠENEJ LOKALITY
			FUNKČNÉ ZAMERANIE LOKALITY - BÝVANIE
			FUNKČNÉ ZAMERANIE LOKALITY - REKREÁCIA
			FUNKČNÉ ZAMERANIE LOKALITY - POLYFUNKCIA
			FUNKČNÉ ZAMERANIE - TECHNICKÁ VYBAVENOSŤ

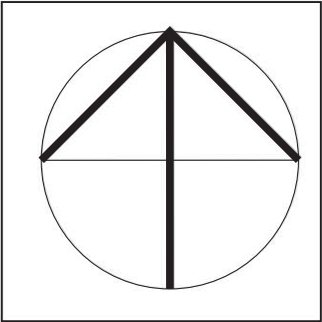

Urbanizmus: Ing. arch. Peter Krajč	ARCHITEKTONICKE ATELIERY		AUT
Doprava: Ing. Roman Tiso	Ing. arch. Peter Krajč-AA Námestie gen. M. R. Štefánika 5 010 01 Žilina, tel.: 041/7001053		
Technická infraštruktúra: Ing. M. Leštach, Karol Kollár			
Poľnohospodárstvo, kreslenie: Darina Funtiková			
Obstarávateľ: Obec Belá	MIERKA	1:50 000	
NÁZOV AKCIE:	STUPEŇ	NÁVRH	
ÚPN OBCE BELÁ - ZMENA A DOPLNOK č.1	ROK SPRACOVANIA	07/2011	
NÁZOV VÝKRESU:			č.v.
VÝKRES ŠIRŠÍCH VZŤAHOV			1

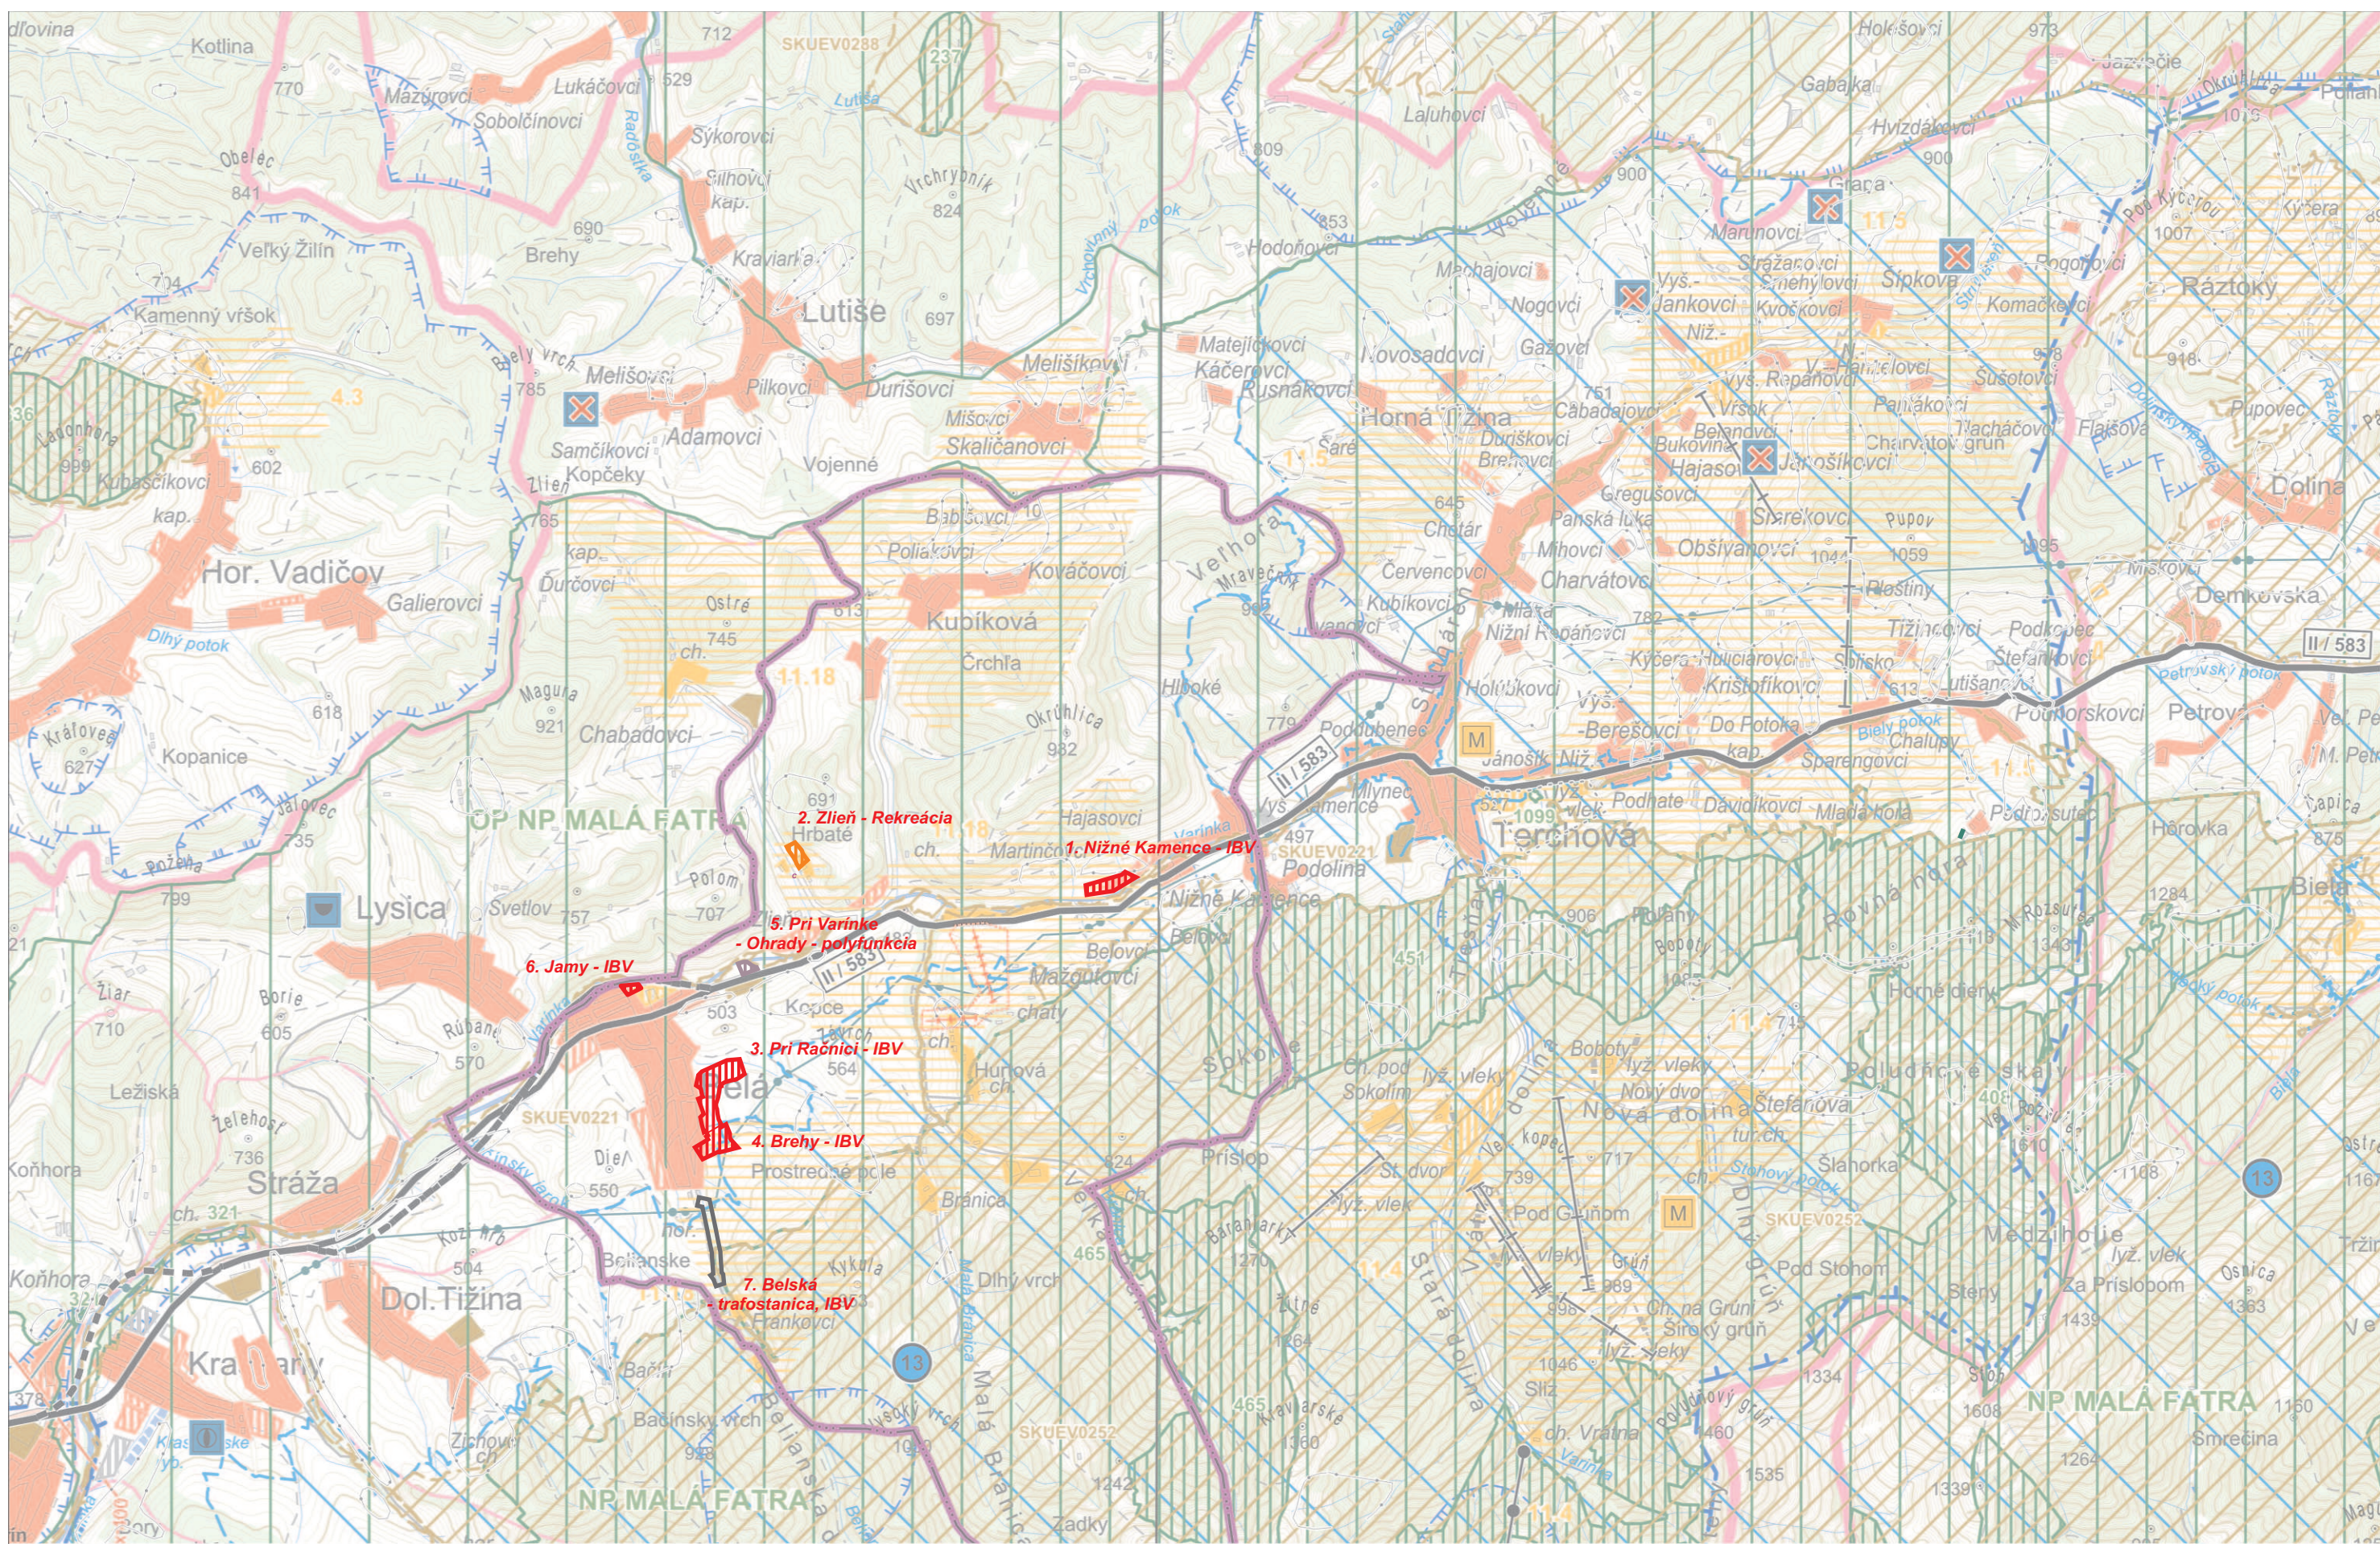

STAV	NÁVRH	VÝHLAD	
			HRANICA SLOVENSKEJ REPUBLIKY
			HRANICA RIEŠENÉHO ÚZEMIA
			HRANICA OKRESU
			HRANICA OBCE / MESTA
			OBYTNÉ PLOCHY A PLOCHY OBCIANSKEJ VYBAVENOSTI
			PLOCHY PRIEMYSELNEJ VÝROBY, SKLADOV
			PRÍEMYSELNÉ PARKY
			ZARIADENIA POĽNOHOSPODÁRSKEJ VÝROBY
			PLOCHY ŠPORTOVÝCH ZARIADENÍ
			PLOCHY REKREÁCIE A TURIZMU
			REKREAČNÝ PRIESTOR VYŠŠIEHO VÝZNAMU PRE DYNAMICKÉ AKTIVITY
			PLOCHY VÝZNAMNEJ ZELENE A CINTORINOV
			PLOCHY LESOPARKOV
			VNUTORNÉ KÚPELNÉ ÚZEMIE
			PLOCHY OSOBNÉHO URČENIA
			SVAHOVÉ DEFORMÁCIE
			CHRÁNENÉ LOŽISKOVÉ ÚZEMIE
			DOBYVACÍ PRIESTOR LOŽISK NEERASTNÝCH SUROVIN
			LOŽISKO NEVYHRADENÉHO NEERASTU
			PRÍESKUMNÉ ÚZEMIE
			LOŽISKO RAŠELINY
			DIALNICA S MIMOÚROVŇOVOU KRIŽOVATKOU
			RÝCHLOSTNÁ KOMUNIKÁCIA S MIMOÚROVŇOVOU KRIŽOVATKOU
			CESTA I. TRIEDY, CESTA II. TRIEDY A DIALNIČNÝ PRÍVÁDZAC S MIMOÚROVŇOVOU KRIŽOVATKOU
			ÚZEMNÁ REZERVA PRE CESTNÉ KOMUNIKÁCIE S MIMOÚROVŇOVOU KRIŽOVATKOU
			DIALNIČNÝ TUNEL
			TUNEL NA RÝCHLOSTNEJ KOMUNIKÁCI
			TUNEL PRE CESTNÚ ÚZEMNÚ REZERVO
			HRANIČNÝ PRIECHOD CESTNÝ
			TERMINÁL KOMBINOVANEJ DOPRAVY VÝZNAMU MEDZINÁRODNÉHO, CELOŠTÁTNEHO
			VYSOKORÝCHLOSTNÁ ŽELEZNIČNÁ TRAT
			ŽELEZNIČNÁ TRAT I. KATEGÓRIE
			ŽELEZNIČNÁ TRAT III. KATEGÓRIE
			ELEKTRIFIKÁCIA ŽELEZNIČNEJ TRATE
			ŽELEZNIČNÁ STANICA
			ŽELEZNIČNÁ ZASTÁVKA
			ZRIADOVACIA NÁKLADNÁ ŽELEZNIČNÁ STANICA
			TUNEL ŽELEZNIČNÝ, VRT
			HRANIČNÝ PRIECHOD ŽELEZNIČNÝ
			VODNÁ CESTA, PRÍSTAV
			REKREAČNÁ VODNÁ DOPRAVA
			LETISKO HLAVNEJ SIETE PRE MEDZINÁRODNÚ DOPRAVU
			REGIONÁLNE LETISKO S ROZVOJOVÝMI MOŽNOSTAMI
			LETISKO PRE LETECKÉ PRÁCE
			CIEĽOVÉ MIESTO TURIZMU A CESTOVNEHO RUCHU

				STREDISKO TURIZMU MEDZINÁRODNÉ, CELOŠTÁTNE
				LIEČEBNÉ A REKREAČNÉ KÚPELE
				CYKLOMAGISTRÁLY PODLA SLOVENSKEHO CYKLOKLUBU
				CYKLOMAGISTRÁLY DOPLNENÉ PODLA ÚPN VÚC
				POZEMNÁ LANOVKA
				SEDAČKOVÁ LANOVKA
				KABINKOVÁ LANOVKA
				ÚZKOKOLAJNÁ ŽELEZNIČNÁ TRAT
				SKLÁDKA KOMUNÁLNEHO ODPADU REGIONÁLNA, Miestna
				SKLÁDKA PRIEMYSELNEHO ODPADU
				SPALOVŇA ODPADOV
				HALDY Z ÚPRAVY A SPRACOVANIA RÚD
				ODKALISKÁ
				ZDROJ ZNEČISTOVANIA OVZDUŠIA VEĽKÝ, STREDNÝ
				ZDROJ ZNEČISTOVANIA VÔD
				VODNÁ, VODÁRENSKÁ NÁDRŽ
				HRANICA CHRÁNENEJ VODOHOSPODÁRSKEJ OBLASTI
				PHO ZDROJOV PITNÝCH VÔD I"
				PHO ZDROJOV PITNÝCH VÔD II"
				PHO ZDROJOV PITNÝCH VÔD III", POVODIE VODÁRENSKEHO TOKU
				OP I" PRÍRODNÝCH LIEČIVÝCH ZDROJOV A PRÍRODNÝCH MINERÁLNYCH ZDROJOV
				OP II" PRÍRODNÝCH LIEČIVÝCH ZDROJOV A PRÍRODNÝCH MINERÁLNYCH ZDROJOV
				OP II" PRÍRODNÝCH LIEČIVÝCH ZDROJOV A PRÍR. MIN. ZDROJOV - POVODNÉ OP III"
				MALOPLOŠNÉ CHRÁNENÉ ÚZEMIE ZÓNA A - V. STUPEŇ OCHRANY
				MALOPLOŠNÉ CHRÁNENÉ ÚZEMIE ZÓNA B - IV. STUPEŇ OCHRANY
				MALOPLOŠNÉ CHRÁNENÉ ÚZEMIE ZÓNA C - III. STUPEŇ OCHRANY
				NAVROHOVANÉ CHRÁNENÉ ÚZEMIE EUROPSKEHO VÝZNAMU NATURA 2000
				VEĽKOPLOŠNÉ CHRÁNENÉ ÚZEMIE ZÓNA A - V. STUPEŇ OCHRANY
				VEĽKOPLOŠNÉ CHRÁNENÉ ÚZEMIE ZÓNA B - IV. STUPEŇ OCHRANY
				VEĽKOPLOŠNÉ CHRÁNENÉ ÚZEMIE ZÓNA C - III. STUPEŇ OCHRANY
				VEĽKOPLOŠNÉ CHRÁNENÉ ÚZEMIE ZÓNA D - II. STUPEŇ OCHRANY
				NAVROHOVANÉ CHRÁNENÉ VTÁČIE ÚZEMIE
				ARCHEOLOGICKÁ LOKALITA
				LOKALITA SVETOVÉHO KULTÚRNEHO DEDIČSTVA
				MESTSKÁ PAMIAŤOVÁ REZERVÁCIA
				PAMIAŤOVÁ REZERVÁCIA LUDOVEJ ARCHITEKTÚRY
				PAMIAŤOVÁ ZÓNA
				SKANZEN (EXPOZÍCIE LUDOVEJ ARCHITEKTÚRY V PRÍRODE)
				HISTORICKÁ ZELEN (PAMIAŤOVÉ CHRÁNENÉ PARKY)
				VÝZNAMNÁ NÁRODNÁ KULTÚRNA PAMIAŤKA
				ELEKTRICKÉ VEDENIE ZVN 400 kV, VVN 220 kV
				ELEKTRÁREN TEPELNÁ, VODNÁ
				ELEKTRICKÉ STANICE ZVN/VVN
				PLYNOVOD VTL
				JAVY NA ZRUŠENIE, NEPLATNÉ ÚDAJE