
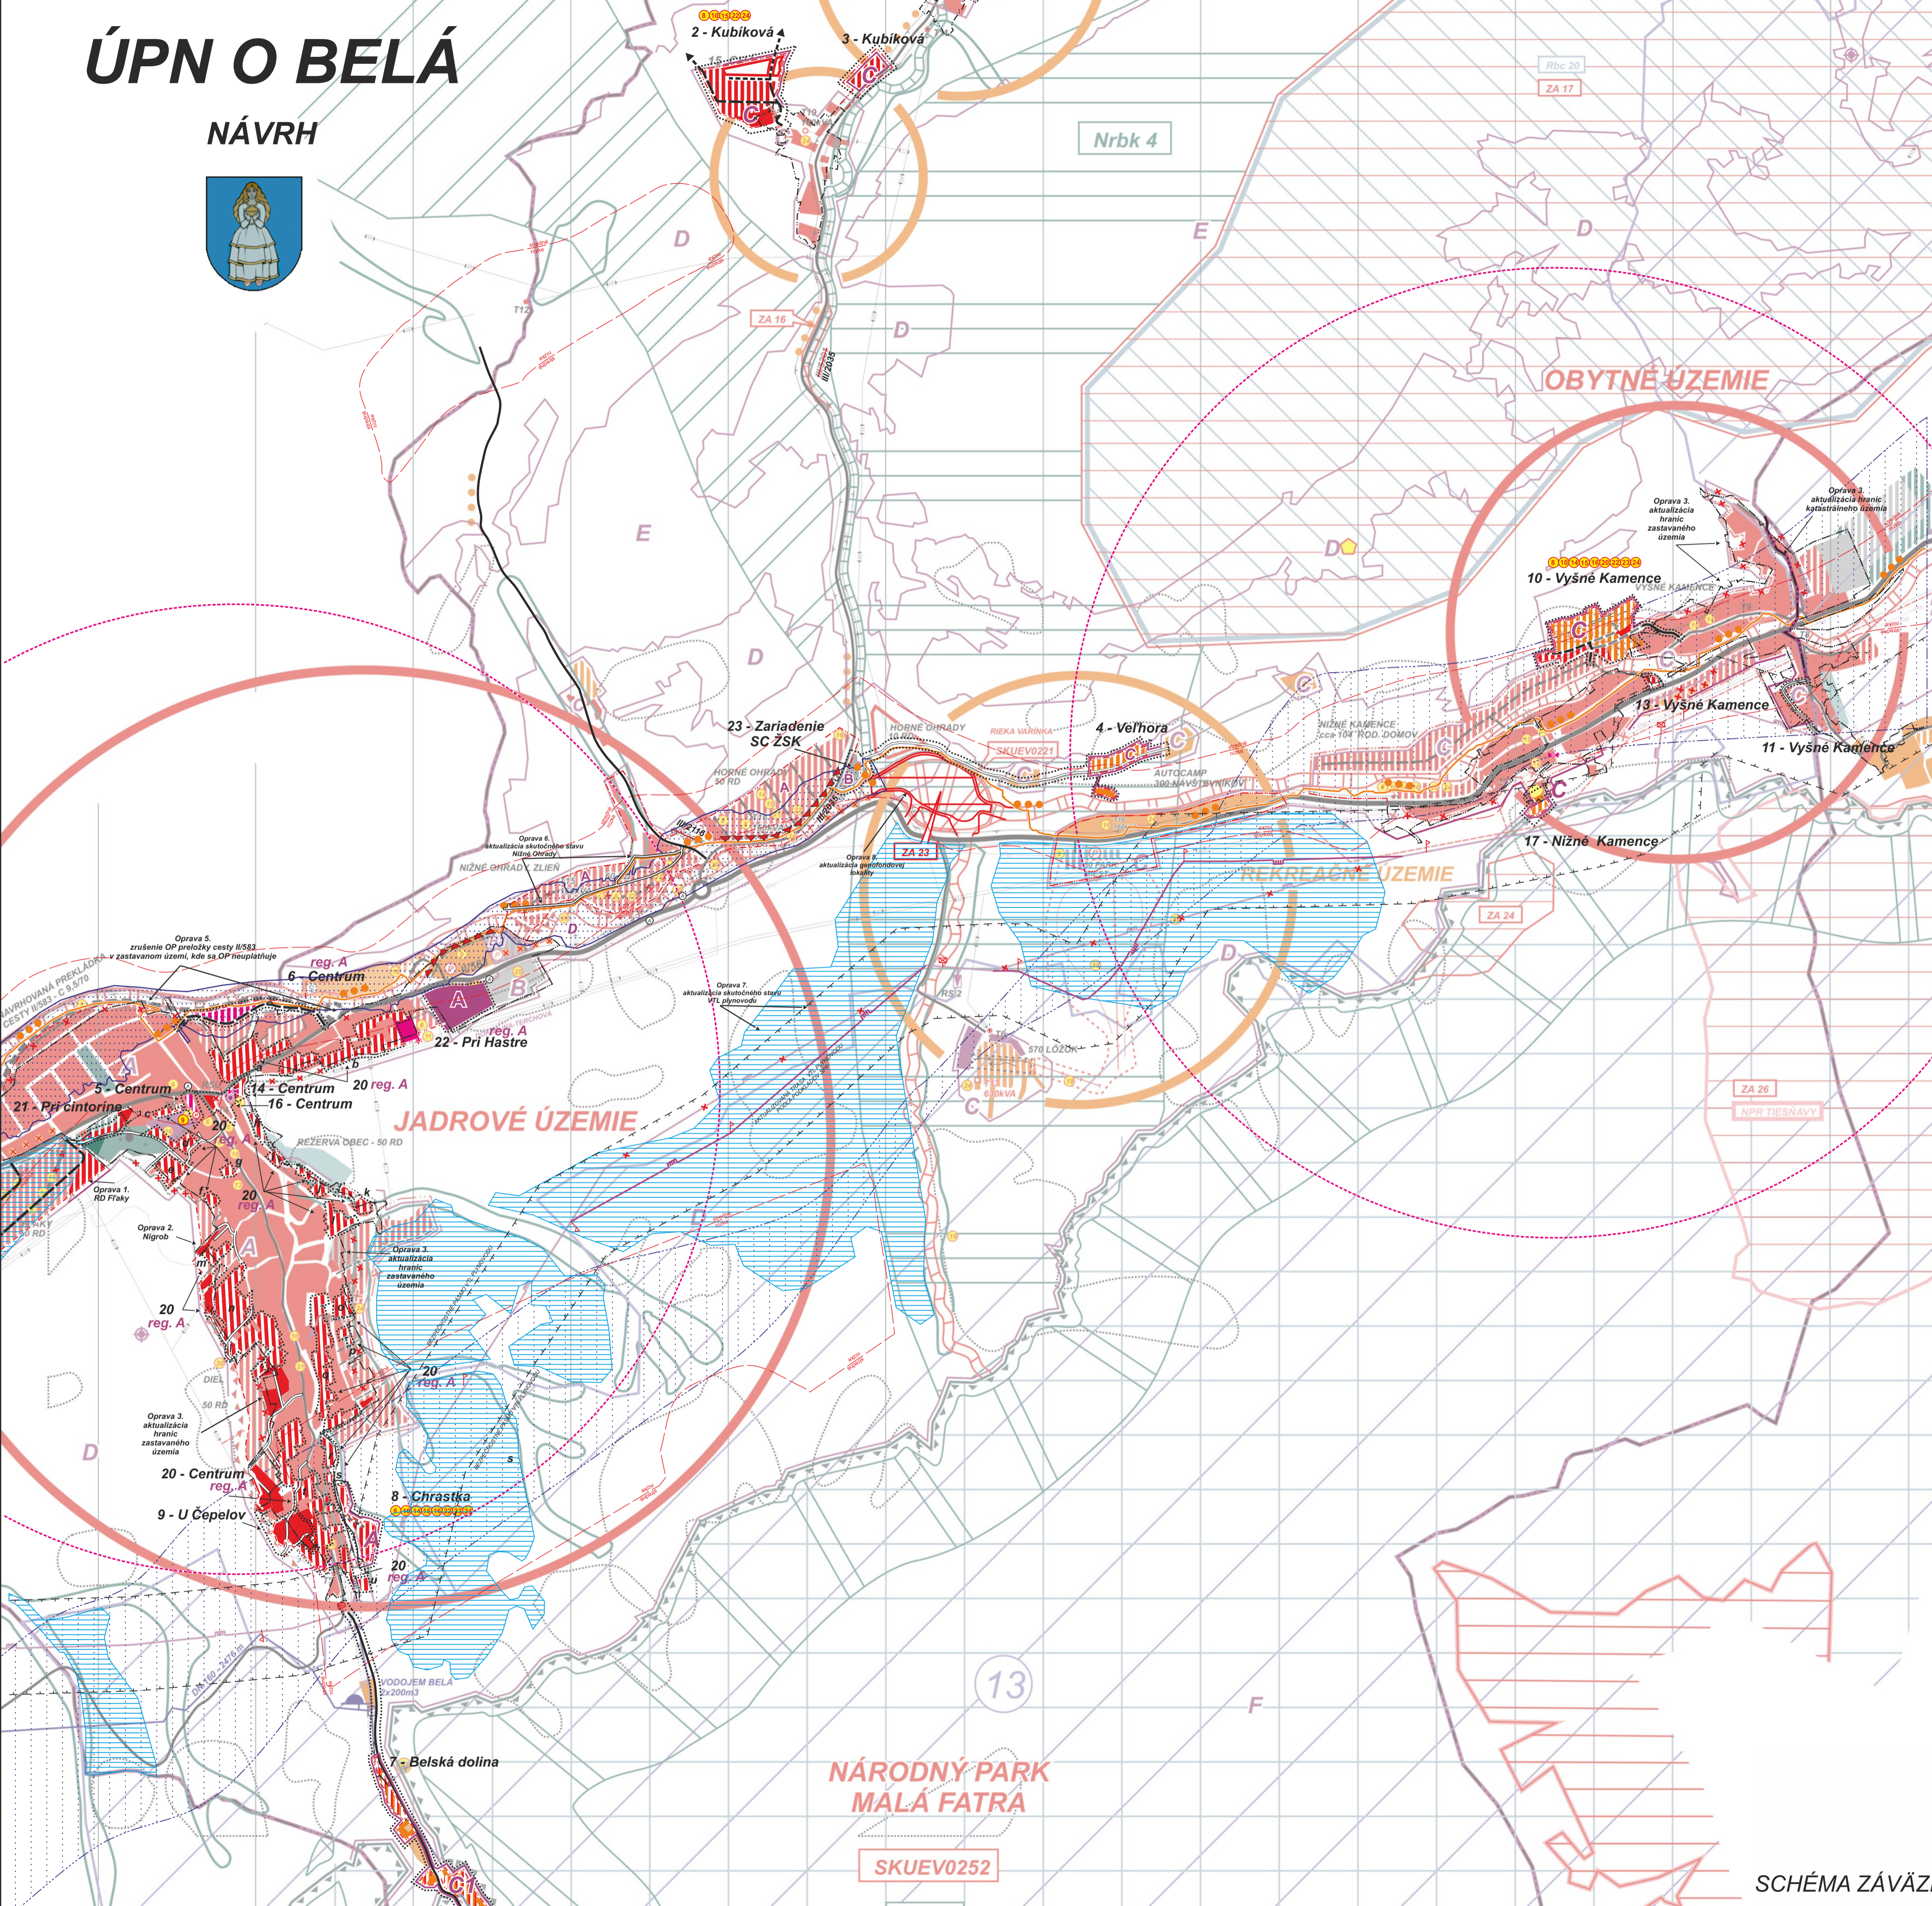


# ÚPN O BELÁ

NÁVRH

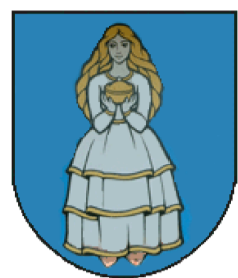

STAV	NÁVRH	OPIS
[Symbol]	[Symbol]	HRANICA KATASTRA OBCE
[Symbol]	[Symbol]	HRANICA ZÁLUMOVÉHO ÚZEMIA
[Symbol]	[Symbol]	HRANICA ZASTAVANÉHO ÚZEMIA
[Symbol]	[Symbol]	HRANICA OCHRANNÝCH PÁSEMI VŠETKÝCH DRUHOV
[Symbol]	[Symbol]	PLOCHY OBČ. VYBAVENOSTI
[Symbol]	[Symbol]	PLOCHY BÝVANIA RODINNÉ DOMY / BYTOVÉ DOMY
[Symbol]	[Symbol]	PLOCHY VÝROBY
[Symbol]	[Symbol]	POLNOHOSPODÁRSKY DVOR, FARMA
[Symbol]	[Symbol]	ŠPORTOVÉ A REKREAČNÉ PLOCHY
[Symbol]	[Symbol]	CINTORIN
[Symbol]	[Symbol]	ZÁHRADY
[Symbol]	[Symbol]	VEREJNÁ A IZOLAČNÁ ZELEN
[Symbol]	[Symbol]	PLOCHY LESOV
[Symbol]	[Symbol]	VN 22 KV VEDENIE
[Symbol]	[Symbol]	TRAFOSTANICE
[Symbol]	[Symbol]	VTL PLYNOVOD
[Symbol]	[Symbol]	REGULAČNÁ STANICA PLYNU VTLSTL
[Symbol]	[Symbol]	VODNÉ ZDROJE, ČERPAČIE STANICE
[Symbol]	[Symbol]	NADRADENÉ VODOVODNÉ VEDENIA A VODOJEM
[Symbol]	[Symbol]	OCHRANNÉ PÁSMO VODÁRENSKEHO ZDROJA
[Symbol]	[Symbol]	CHRÁNENÝ STROM
[Symbol]	[Symbol]	REGIONÁLNE BIOCENTRUM
[Symbol]	[Symbol]	BIOŠFERICKÉ BIOCENTRUM
[Symbol]	[Symbol]	VÝZNAMNÉ GENOFONDOVÉ LOKALITY A PRIRODNÉ REZERVÁCIE
[Symbol]	[Symbol]	EKOLOGICKY VÝZNAMNÉ LÍNIJOVÉ SEGMENTY KRAJINY - BREH, PORASTY
[Symbol]	[Symbol]	BIOKORIDOR MIESTNEHO VÝZNAMU
[Symbol]	[Symbol]	REGIONÁLNY BIOKORIDOR
[Symbol]	[Symbol]	MADREGIONÁLNY BIOKORIDOR
[Symbol]	[Symbol]	ÚZEMIA EURÓPSKEHO VÝZNAMU SKUEV
[Symbol]	[Symbol]	HRANICA A ÚZEMIE NÁRODNÉHO PARKU
[Symbol]	[Symbol]	OCHRANNÉ PÁSMO NP MALÁ FATRA
[Symbol]	[Symbol]	MALOPLOŠNÉ CHRÁNENÉ ÚZEMIA - NPR, PR, PP
[Symbol]	[Symbol]	CHRÁNENÉ VTÁČIE ÚZEMIE MALÁ FATRA
[Symbol]	[Symbol]	ZASTÁVKY AUTOBUSU
[Symbol]	[Symbol]	CESTY ZBERNÉ B1, B2
[Symbol]	[Symbol]	DŮLEŽITÉ OBSLUŽNÉ KOMUNIKÁCIE CESTY
[Symbol]	[Symbol]	DŮLEŽITÉ PRÍSTUPOVÉ CESTY A ÚČELOVÉ CESTY
[Symbol]	[Symbol]	VÝZNAMNÉ KRÍŽOVATKY
[Symbol]	[Symbol]	PARKOVISKÁ
[Symbol]	[Symbol]	CYKLOTRASY
[Symbol]	[Symbol]	MIESTA PROTIPOVODŇOVÝCH ÚPRAV
[Symbol]	[Symbol]	DIAĽKOVÉ KÁBLE - DK, DKK, DOK
[Symbol]	[Symbol]	POŠTA A DIGITÁLNA ÚSTREDŇA
[Symbol]	[Symbol]	TELEKOMUNIKAČNÉ ZARIADENIA MOBILNÝCH OPERÁTOROV A TBDS
[Symbol]	[Symbol]	EVIDOVANÉ ZOSUVY
[Symbol]	[Symbol]	LYŽIARSKÉ VLEKY (OHZ)
[Symbol]	[Symbol]	LYŽIARSKÉ ZJAZDOVÉ SVAHY
[Symbol]	[Symbol]	ÚZEMIA PRE ROZVOJ IBV A OBČIANSKEJ VYBAVENOSTI
[Symbol]	[Symbol]	ÚZEMIA PRE ROZVOJ IBV A REKREAČIE
[Symbol]	[Symbol]	ÚZEMIA PRE ROZVOJ REKREAČIE
[Symbol]	[Symbol]	URBANISTICKÉ REGULATÍVY
[Symbol]	[Symbol]	VEREJNOPROSPEŠNÉ STAVBY
[Symbol]	[Symbol]	HRANICA ÚZEMIA RIEŠENÉHO V ZA 6.2
[Symbol]	[Symbol]	JAV NA ZRUŠENIE A NEPLATNÉ ÚDAJE
[Symbol]	[Symbol]	ZMIEŠANÁ ZÓNA BÝVANIA A REKREAČIE

- VEREJNOPROSPEŠNÉ STAVBY**
- 1 - Stavby na monitorovanie stavu životného prostredia (prevzaté z aktualizácie ÚPN VÚC Žilinského kraja)
  - 2 - Stavby súvisiace s plynofikáciou v okresoch Žilinského kraja (prevzaté z aktualizovaného ÚPN VÚC Žilinského kraja)
  - 3 - Prístavba, nadstavba a modernizácia objektu obecného úradu (na objekt služieb)
  - 4 - Prístavba a modernizácia zdravotného strediska
  - 5 - Prístavba, nadstavba a modernizácia kultúrneho domu na multifunkčný objekt (obecný úrad...)
  - 6 - Komplexná prestavba verejných priestranstiev:
    - Prídeľná a odpočívacia zóna (centrum)
    - Autobusové čakárne a ich okolie vrátane samostatných zast. pruhov
    - Turistické a miestne odpočívadlá
    - Okolie Kultúrneho domu
    - Okolie vachtylných domov
  - 7 - Preložka cesta II/583 a súvisiacich stavieb (protihlukové opatrenia ak budú potrebné)
  - 8 - Nové miestne komunikácie a chodníky a rekonštrukcia existujúcich miestnych komunikácií a chodníkov, vrátane nových mostov a lávk
  - 9 - Plochy státovej dopravy a rekonštrukcia existujúcich plôch státovej dopravy
  - 10 - Rekonštrukcia verejného osvetlenia a MR a stavby nového verejného osvetlenia, MR a súvisiacich stavieb vrátane modernizácií technológií
  - 11 - Sociálne byty regg. Prístavba
  - 12 - Dostavba, nadstavba modernizácia objektov základnej školy a ZUŠ Nízne Kamence
  - 13 - Dostavba a modernizácia areálu materskej školy
  - 14 - Plynofikácia obce a súvisiace stavby (pokračovanie)
  - 15 - Celobecný vodovod a súvisiace stavby a rekonštrukcia existujúceho vodovodného systému v ústredí a v miestnych častiach
  - 16 - Celobecná kanalizácia, miestne ČOV a súvisiace stavby vrátane kanalizačného zberača
  - 17 - Dostavba športového areálu
  - 18 - Lokálne športoviská
  - 19 - Lyžiarske trasy, plochy a súvisiace zariadenia
  - 20 - Rekonštrukcia mostov, brehov vodných tokov, vodných tokov
  - 21 - Protipovodňové úpravy
  - 22 - Dažďová kanalizácia
  - 23 - Telekomunikačné zariadenia a siete
  - 24 - Stavby nových trás NN vedení a trafostaníc a rekonštrukcia existujúcich elektrických zariadení.
  - 25 - Kompostovisko
- URBANISTICKÉ REGULATÍVY PODĽA PRÍSLUŠNÝCH FUNKČNÝCH ZÓN**
- A - OBYTNÁ ZÓNA VRÁTANE OBČIANSKEJ VYBAVENOSTI
  - B - ZÓNA POLNOHOSPODÁRSKEJ A PRÍEMYSLENEJ VÝROBY; B1 - ZMIEŠANÁ ZÓNA VÝROBY A OBČ. VYBAVENOSTI
  - C - OBYTNÉ A REKREAČNÉ OSADY
  - D - ZÓNA VOĽNEJ POLNOHOSPODÁRSKEJ KRAJINY
  - E - ZÓNA LESNEJ KRAJINY
  - F - ZÓNA OCHRANY PRIRODY NP MALÁ FATRA
  - C1 - ZMIEŠANÁ ZÓNA BÝVANIA A REKREAČIE
- GENOFONDOVÉ LOKALITY**
- ZA 14 Panské Zlieň - Lúčne a pasienkové biotopy s prirodzeným druhovým zložením, mokrad
  - ZA 16 Kubíková, mokrad pri Kocinách Mokradné spoločenstvo s vysokou hladinou podzemnej vody, výskytom chránených druhov
  - ZA 17 Okružica - trávnatník
  - ZA 22 Varinka pri Stráži
  - ZA 23 Varinka, pri ústi Bránice
  - ZA 24 Belá, Mažgútovej Belovej
  - ZA 25 Nízne Kamence, Chotárne Lúky na terasách so zachovaným tradičným spôsobom obhospodarovania
  - ZA 26 Tiesňavy (NPR)
  - ZA 35 Prípor (NPR)
  - ZA 36 Veľká Bránica (NPR)

SCHÉMA ZÁVÄZNÝCH ČASŤÍ A VEREJNOPROSPEŠNÝCH STAVIEB