


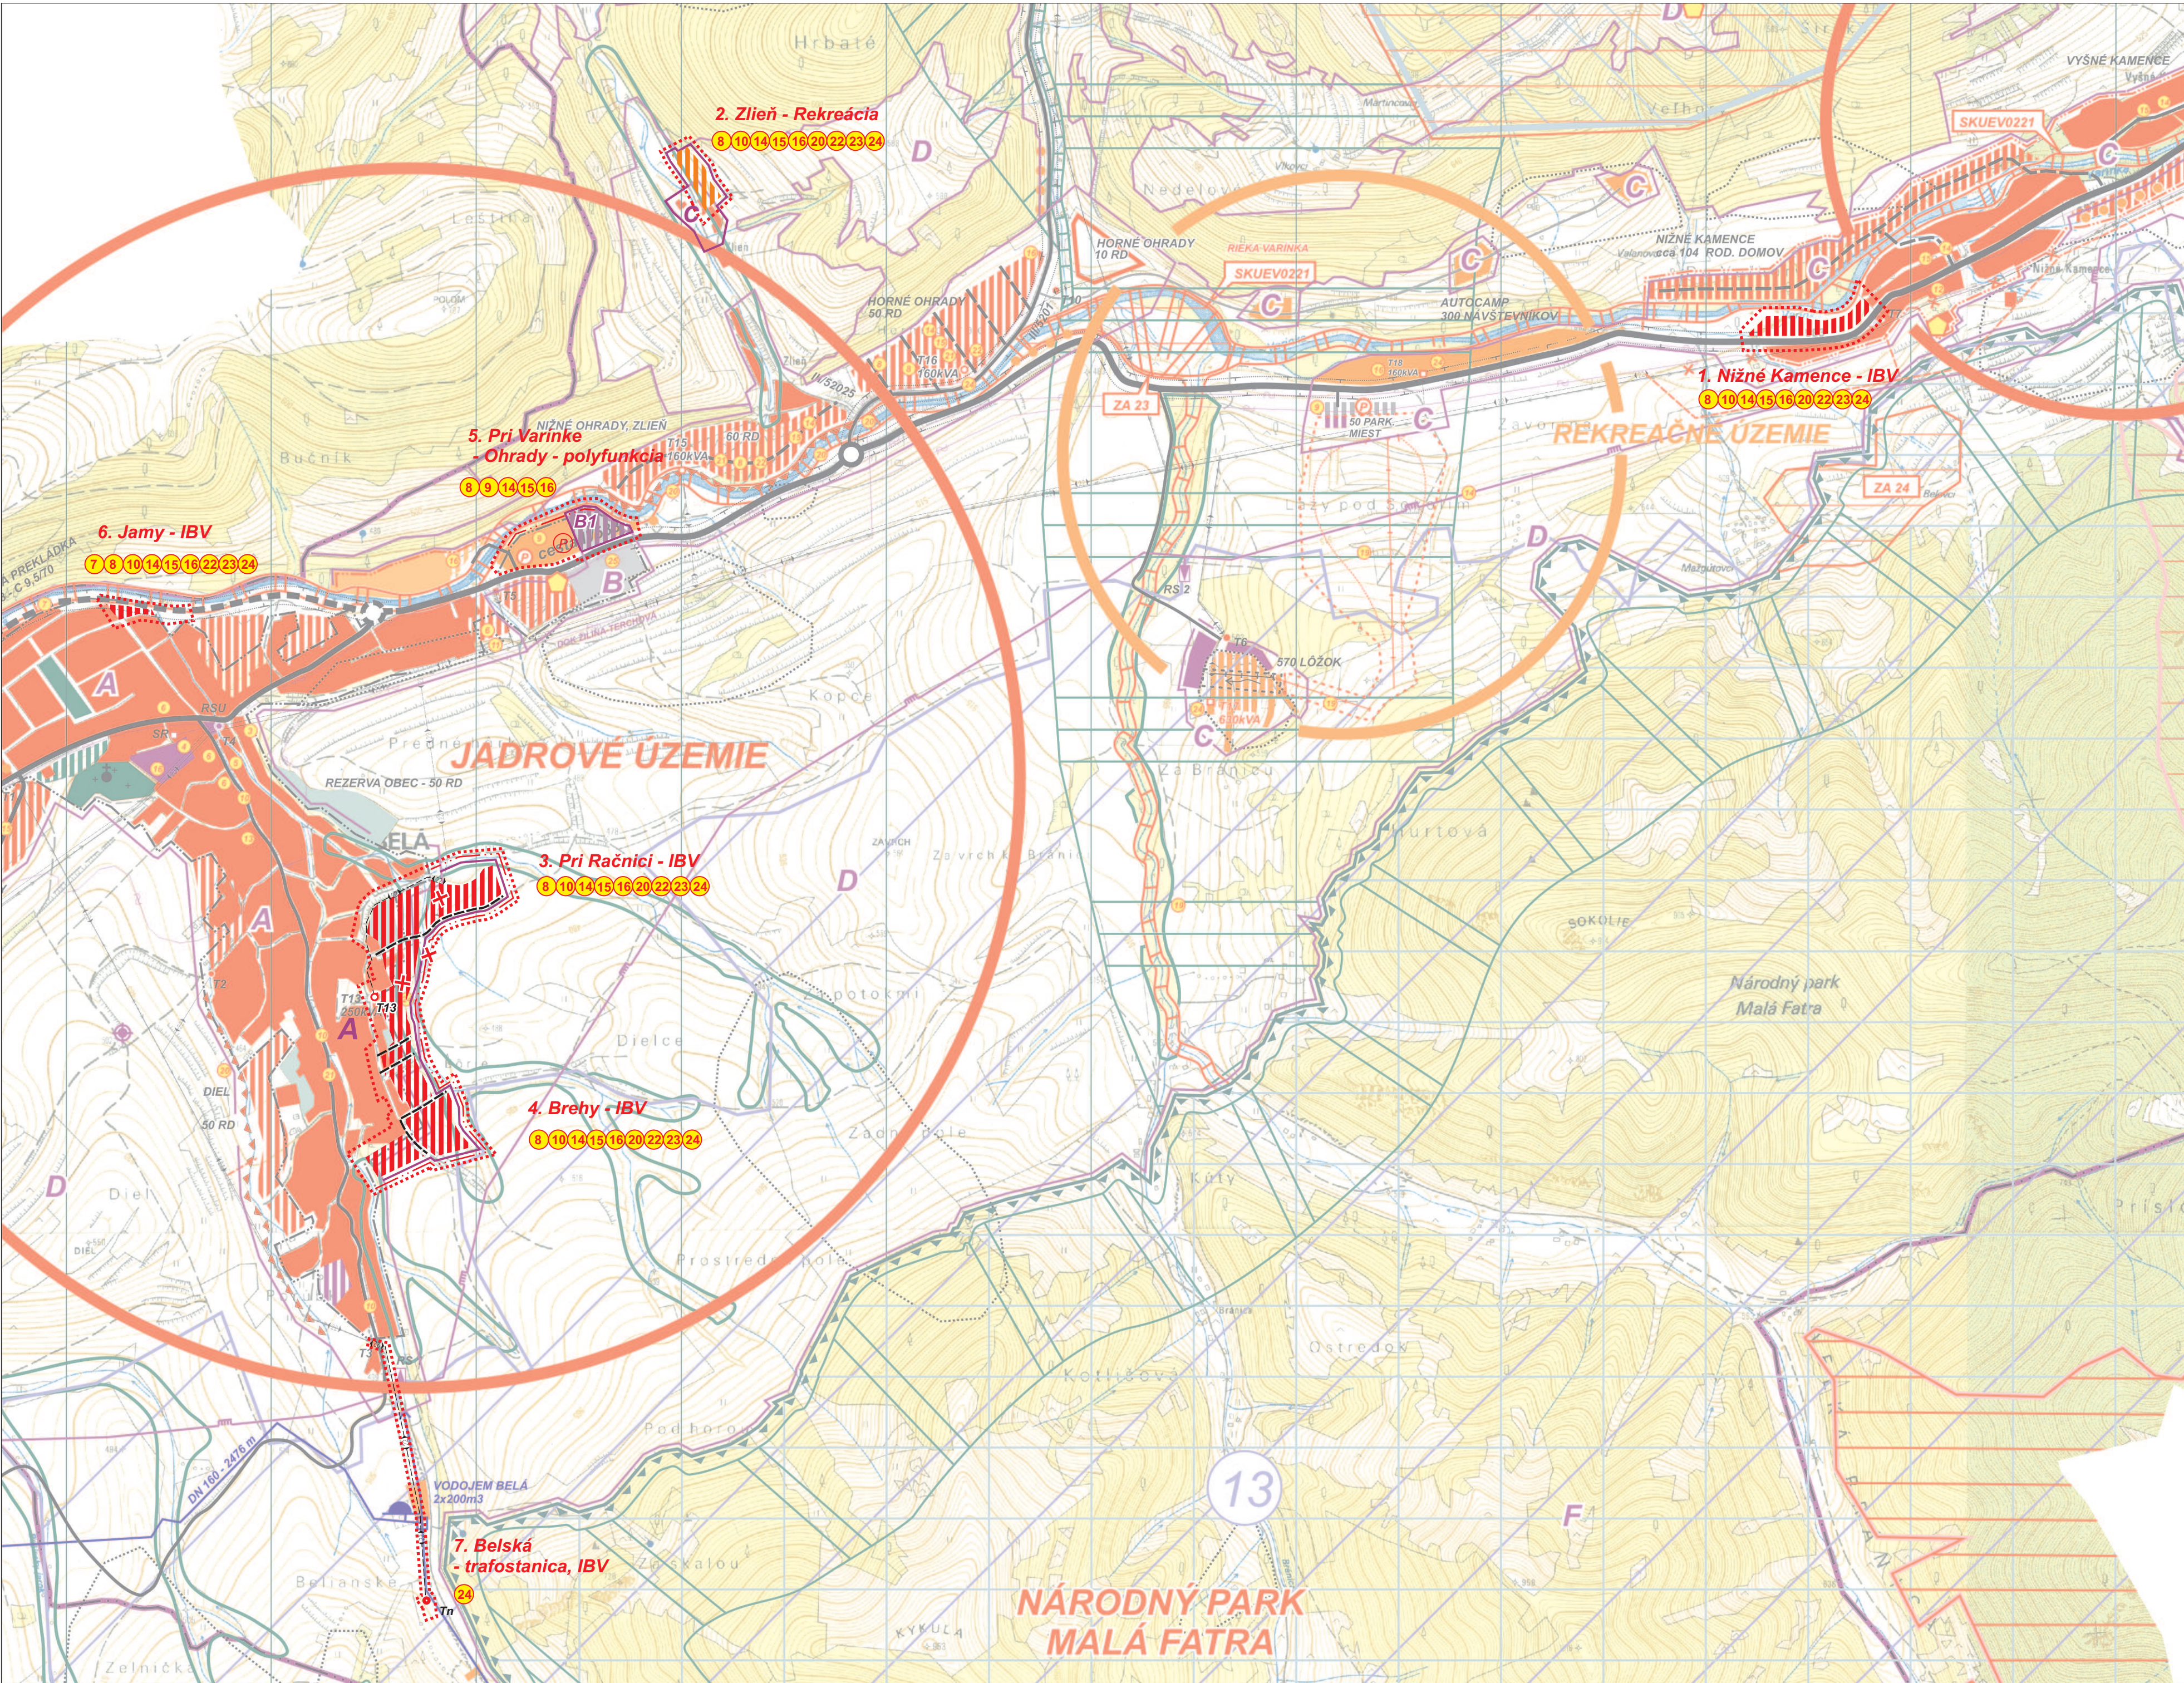


STAV	NÁVRH	
		HRANICA RIEŠENÉHO ÚZEMIA
		HRANICA ZÁUJMOVÉHO ÚZEMIA
		HRANICA ZASTAVANÉHO ÚZEMIA
		HRANICA OCHRANNÝCH PÁSIEM VŠETKÝCH DRUHOV
		PLOCHY ZMIEŠANÉ VÝROBY: VÝBAVENOSŤ A VÝROBA
		PLOCHY BYŤANIA
		PLOCHY VÝROBY
		POLNOHOSPODÁRSKY DVOR, FARMA
		ŠPORTOVÉ A REKREAČNÉ PLOCHY
		CINTORIN
		ZÁHRADY
		VEREJNÁ A ISOLAČNÁ ZELEŇ
		PLOCHY LESOV
		VN 22 KV VEDENIE
		TRAFOSTANICE
		JAVYNA ZRUŠENIE
		REGULAČNÁ STANICA PLYNU VTU/STL
		VODNÉ ZDROJE, ČERPACIE STANICE
		NADRADENÉ VODOVODNÉ VEDENIE A VODOJEM
		OCHRANNÉ PÁSMO VODÁRENSKÉHO ZDROJA
		CHRÁNENÝ STROM
		REGIONÁLNE BIOCENTRUM
		BIOSFÉRIČKÉ BIOCENTRUM
		VÝZNAMNÉ GENOFONDOVÉ LOKALITY A PRÍRODNÉ REZERVÁCIE
		EKOLOGICKY VÝZNAMNÉ LÍNOVÉ SEGMENTY KRAJINY - BREH, PARASTY
		BIOKORIDOR MIESTNEHO VÝZNAMU
		REGIONÁLNY BIOKORIDOR
		NADREGIONÁLNY BIOKORIDOR
		ÚZEMIA EURÓPSKEHO VÝZNAMU SKUEV
		HRANICA A ÚZEMIE NÁRODNÉHO PARKU
		OCHRANNÉ PÁSMO NP MALÁ FATRA
		MALOPLOŠNÉ CHRÁNENÉ ÚZEMIA - NPR, PR, PP
		CHRÁNENÉ VTÁCIE ÚZEMIE: MALÁ FATRA
		ZASTÁVKY AUTOBUSU
		CESTY ZBERNÉ B1, B2
		OBSLUŽNÉ KOMUNIKÁCIE: KOMUNIKÁCIE
		DÔLEŽITÉ PRÍSTUPOVÉ CESTY
		VÝZNAMNÉ KRIŽOVATKY
		PARKOVISKÁ
		CYKLOTRASY
		MIESTA PROTIPOVODŇOVÝCH ÚPRAV
		DIAĽKOVÉ KÁBLE - DK, DKK, DOK
		POŠTA A DIGITÁLNA ÚSTREDŇA
		TELEKOMUNIKAČNÉ ZARIADENIA MOBILNÝCH OPERÁTOROV A TBDS
		EVIDOVANÉ ZOSUVY
		LYŽIARSKÉ VLEKY (OHZD)
		LYŽIARSKÉ ZJAZDOVÉ SVAHY
		ÚZEMIA PRE ROZVOJ IBV A OBČANSKEJ VYBAVENOSTI
		ÚZEMIA PRE ROZVOJ IBV A REKREAČIE
		ÚZEMIE PRE ROZVOJ REKREAČIE
		URBANISTICKÉ REGULATÍVY
		VEREJNOPROSPEŠNÉ STAVBY

Urbanizmus: Ing. arch. Peter Krajč	ARCHITEKTONICKE ATÉLEJY	AUT
Doprava: Ing. Roman Tiso	Ing. arch. Peter Krajč-AA	
Technická infraštruktúra: Ing. M. Leštach, Karol Kollár	Námestie gen. M. R. Štefánika 5	
Polnohospodárstvo, kreslenie: Darina Funtliková, Daniela Tomanová	010 01 Žilina, tel.: 041/7001053	
Obstarávateľ: Obec Belá	MIERKA	1:10 000
NÁZOV AKCIE: ÚPN OBCE BELÁ - ZMENA A DOPLNOK č. 1	STUPEŇ	NÁVRH
NÁZOV VÝKRESU: KOMPLEXNÝ VÝKRES PRIESTOROVÉHO USPORIADANIA A FUNKČNÉHO VYUŽÍVANIA ÚZEMIA	ROK SPRACOVANIA	07/2011
	č.v.	2

ÚPN O BELÁ

ZMENA A DOPLNOK Č. 1

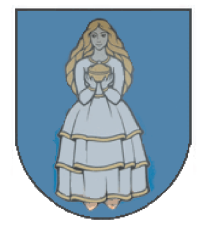

- VEREJNOPROSPEŠNÉ STAVBY** (hrubo vyznačené časti sa vzťahujú aj na ZaD č.1)
- Stavby na monitorovanie stavu životného prostredia (prevzaté z aktualizácie ÚPN VÚC Žilinského kraja)
 - Stavby súvisiace s plynifikáciou v okresoch Žilinského kraja (prevzaté z aktualizovaného ÚPN VÚC Žilinského kraja)
 - Prístavba, nadstavba a modernizácia objektu obecného úradu (na objekt služieb)
 - Prístavba a modernizácia zdravotného strediska
 - Prístavba, nadstavba a modernizácia kultúrneho domu na polyfunkčný objekt (obecný úrad...)
 - Komplexná prestavba verejných priestranstiev:
 - Pešia zóna a oddychová zóna (centrum)
 - Autobusové čakárne a ich okolie vrátane samostatných zast. pruhov
 - Tuniská a miestne odpočívadlá
 - Okolie Kultúrneho domu
 - Okolie vlnových domov
 - Preložka cesta II/583 a súvisiacich stavieb (protihlukové opatrenia ak budú potrebné)
 - Nové miestne komunikácie a chodníky a rekonštrukcia existujúcich miestnych komunikácií a chodníkov, vrátane nových mestov a jávok
 - Plochy statickej dopravy a rekonštrukcia existujúcich plôch statickej dopravy
 - Rekonštrukcia verejného osvetlenia a MR a stavby nového verejného osvetlenia, MR a súvisiacich stavieb vrátane modernizácií technológií
 - Sociálne byty resp. Prístrešia
 - Dostavba, nadstavba modernizácia objektov základnej školy a ZUŠ Nižné Kamenice
 - Dostavba a modernizácia areálu materskej školy
 - Plynifikácia obce a súvisiace stavby (pokračovanie)
 - Celoobecný vodovod a súvisiace stavby a rekonštrukcia existujúceho vodovodného systému v ústredí a v časti miestnych častí
 - Celoobecná kanalizácia, miestne ČOV a súvisiace stavby vrátane kanalizačného zberača
 - Dostavba športového areálu
 - Lokálne športoviská
 - Lyžiarske trasy, plochy a súvisiace zariadenia
 - Rekonštrukcia mostov, brehov vodných tokov, vodných tokov
 - Protipovodňové úpravy
 - Dážďová kanalizácia
 - Telekomunikačné zariadenia a siete
 - Stavby nových trás NN vedení a trafostaníc a rekonštrukcia existujúcich elektrických zariadení.
 - Kompostovisko

- URBANISTICKÉ REGULATÍVY PODĽA PRÍSLUŠNÝCH FUNKČNÝCH ZÓN**
- A - ZMIEŠANÁ ZÓNA BYŤANIA A VYBAVENOSTI CELÁ OBEC INTRAVILÁN BEZ ZÓNY VÝROBY
- B - ZÓNY POLNOHOSPODÁRSKEJ A PRÍRODNEJ VÝROBY
- B1 - POLYFUNKČNÁ ZÓNA VÝROBY A OBČANSKEJ VYBAVENOSTI
- C - OBYTNÁ REKREAČNÁ OBŠAĽ KRAJINY
- D - ZÓNA VÝROBY POLNOHOSPODÁRSKEJ KRAJINY
- E - ZÓNA LESNEJ KRAJINY NP MALÁ FATRA
- F - ZÓNA OCHRANY PRÍRODY NPM MALÁ FATRA
- GENOFONDOVÉ LOKALITY**
- ZA14 Panské Zlieň - Lúčna a pasienkové biotopy s prirodzeným druhovým zložením, mokrad'
- ZA16 Kubíková, mokrad' pri Kocinách Mokradné spoločenstvá s vysokou hladinou podzemnej vody, výskytom chránených
- ZA17 Okružnica - Mravečník
- ZA22 Varínka pri Stráži
- ZA23 Varínka, pri ústi Bránice
- ZA24 Belá, Mažutovci Belovci
- ZA25 Nižné Kamenice, Chotárne Lúky na terasách so zachovaným tradičným spôsobom obhospodarovania
- ZA26 Tiesňavy (NPR)
- ZA35 Prípor (NPR)
- ZA36 Veľká Bránica (NPR)

