

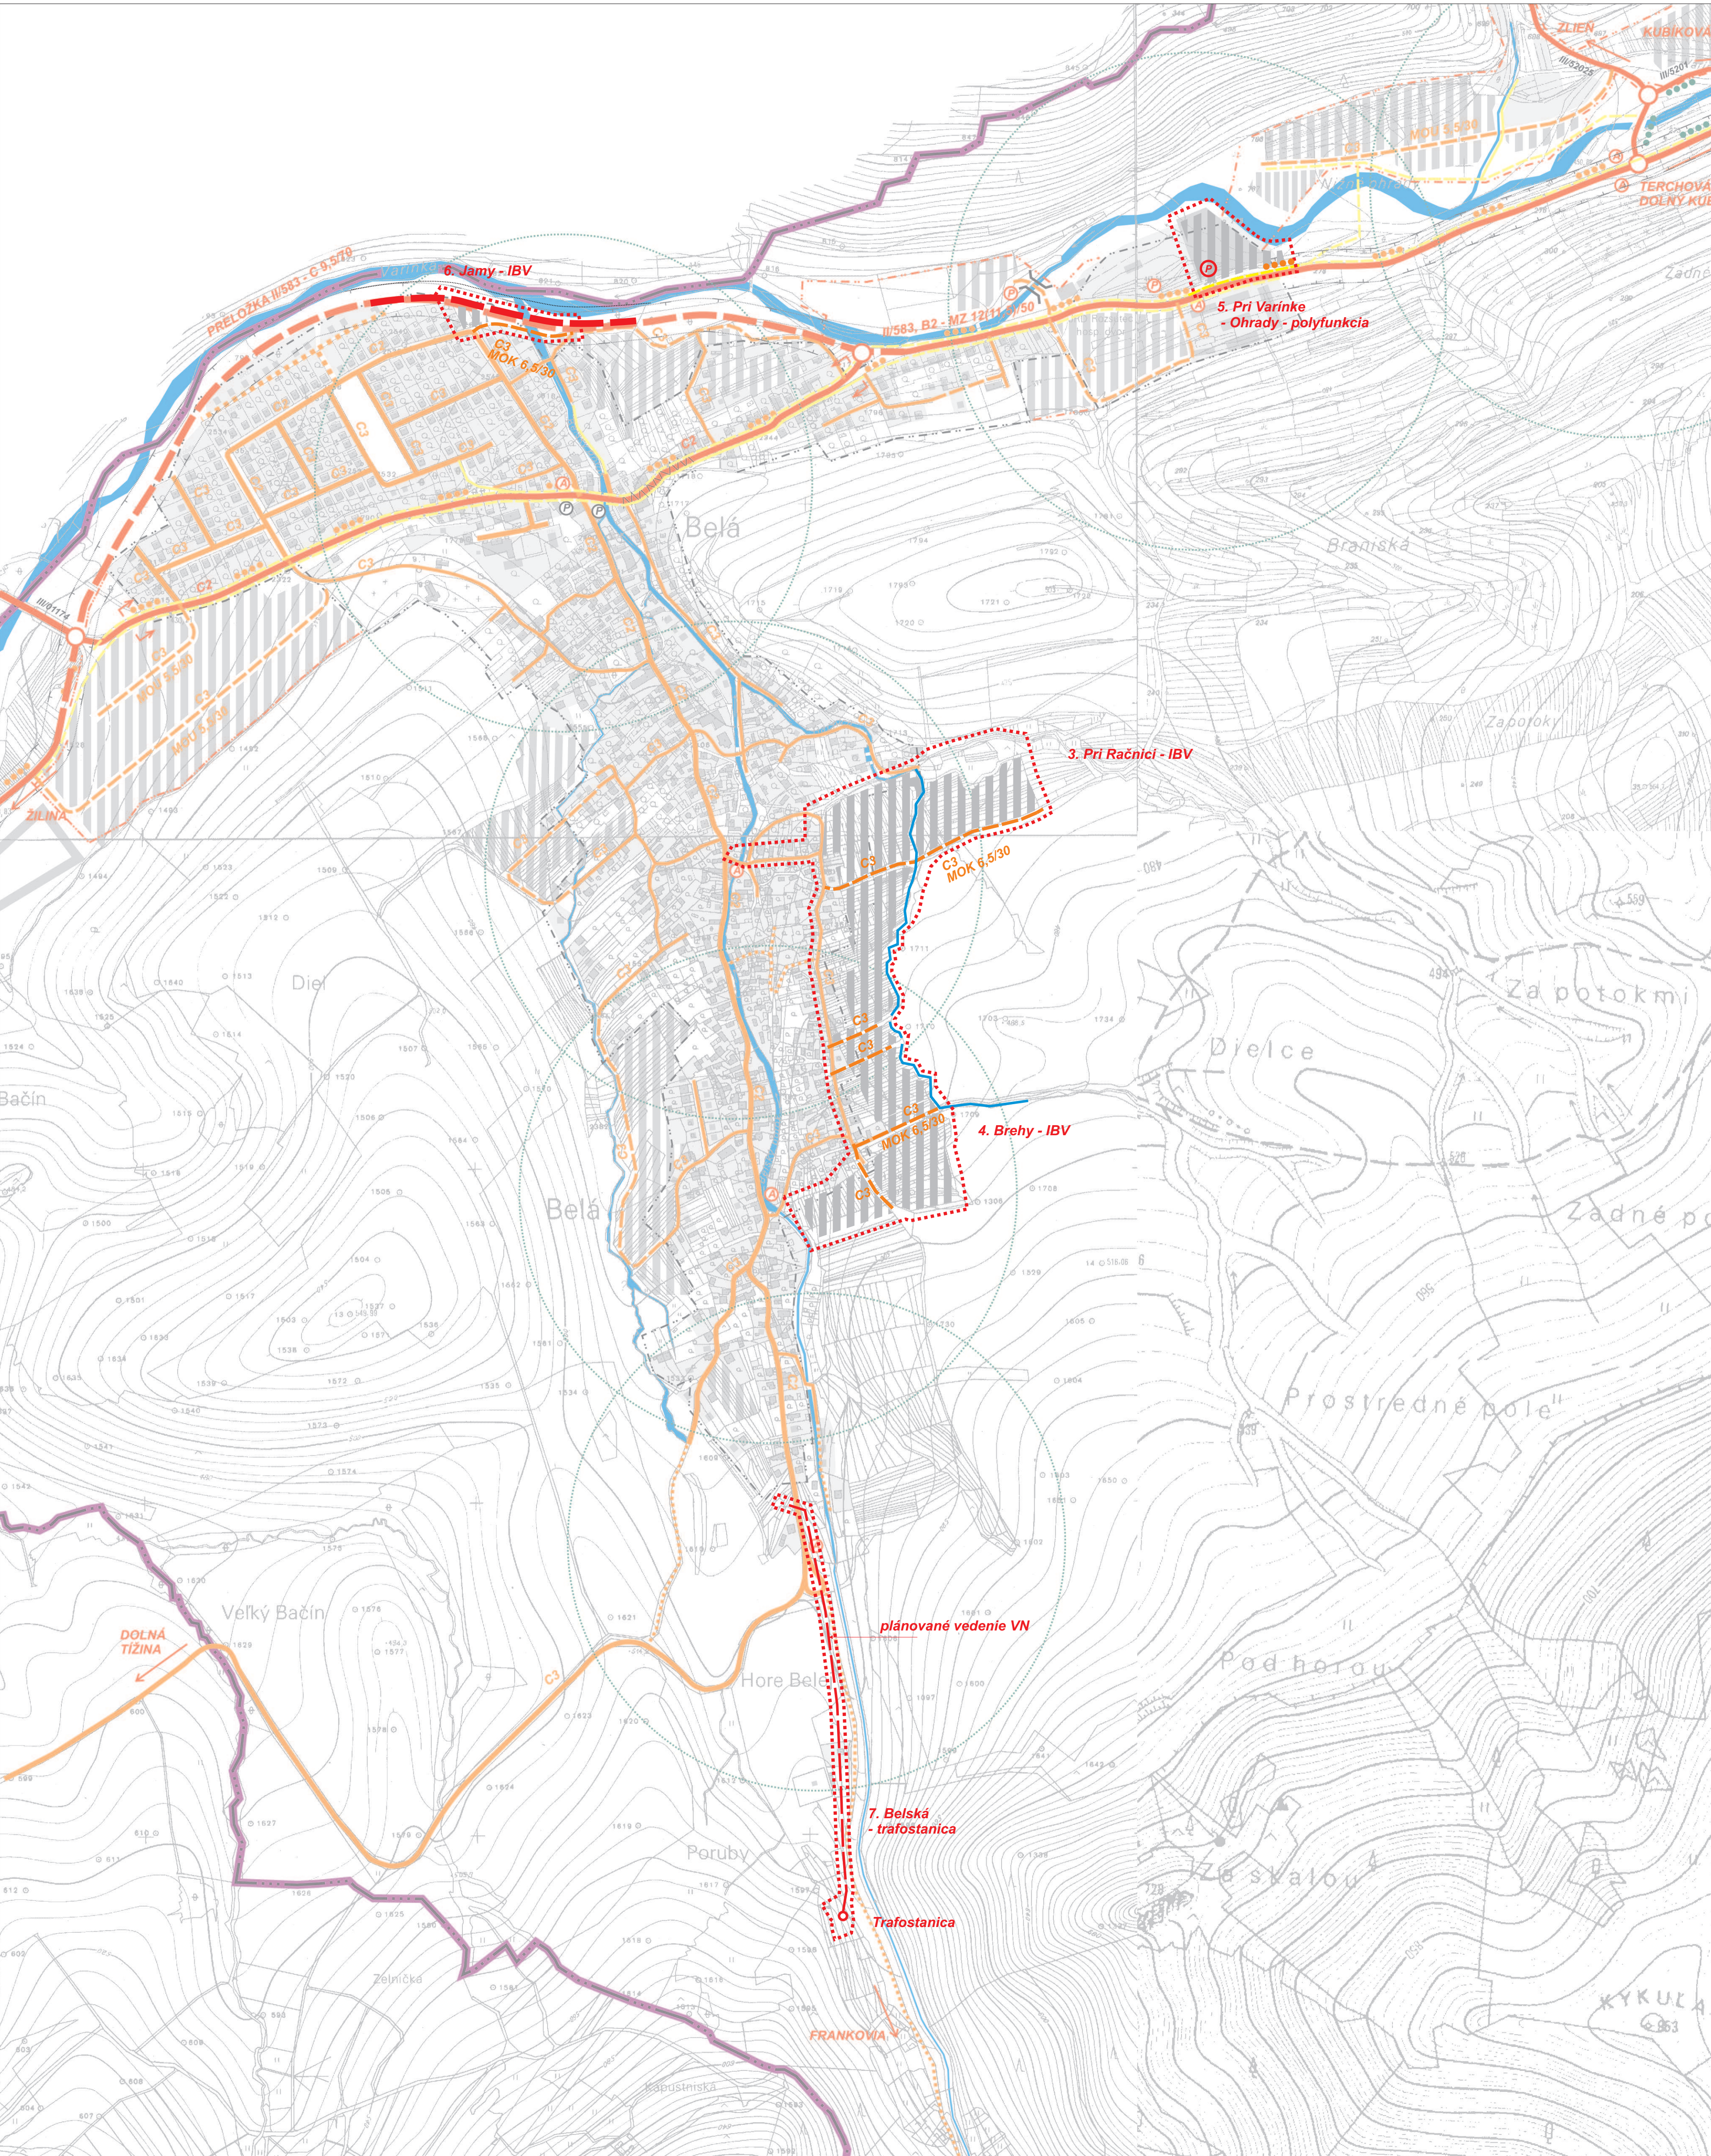


ZMENA A DOPLNOK Č. 1

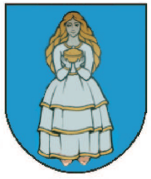

STAV	NÁVRH	
		HRANICA ÚZEMIA RIEŠENÉHO ZMENOU A DOPLNKOM č. 1
		HRANICA OCHRANNÝCH PÁSIEM VŠETKÝCH DRUHOV
		ZASTAVANÉ PLOCHY
		KOMUNIKÁCIE ZBERNÉ
		KOMUNIKÁCIE ZBERNÉ
		OBSLUŽNÉ KOMUNIKÁCIE
		DÔLEŽITÉ LESNÉ A POĽNÉ CESTY, ÚČELOVÉ KOMUNIKÁCIE
		CHODNÍKY
		PARKOVISKÁ
		CYKLOTRASA REGIONÁLNEHO VÝZNAMU - NEZNAČENÁ
		CYKLOTRASY ZNAČENÉ
		OZNAČENIE FUNKČNEJ TRIEDY KOMUNIKÁCIE
		OZNAČENIE KATEGÓRIE KOMUNIKÁCIE
		TRIEDA CESTY / ČÍSLO ÚSEKU
		IZOCHRONY DOSTUPNOSTI 5 MINÚT K AUTOBVS. ZASTÁVKAM
		ÚSEKY KOMUNIKÁCIÍ NA REKOŠTRUKCIU A SMEROVÉ ÚPRAVY
		POĽNÉ KOMUNIKÁCIE
		ÚSEKY KOMUNIKÁCIÍ NA ODSTRÁNENIE LÍNIových DOPRAVNÝCH ZÁVAD

POZNÁMKA: LOKALITY NEZOBRAZENÉ NA TOMTO VÝKRESE SÚ DOKUMENTOVANÉ
NA VÝKRESOCH V MIERKE 1:10 000

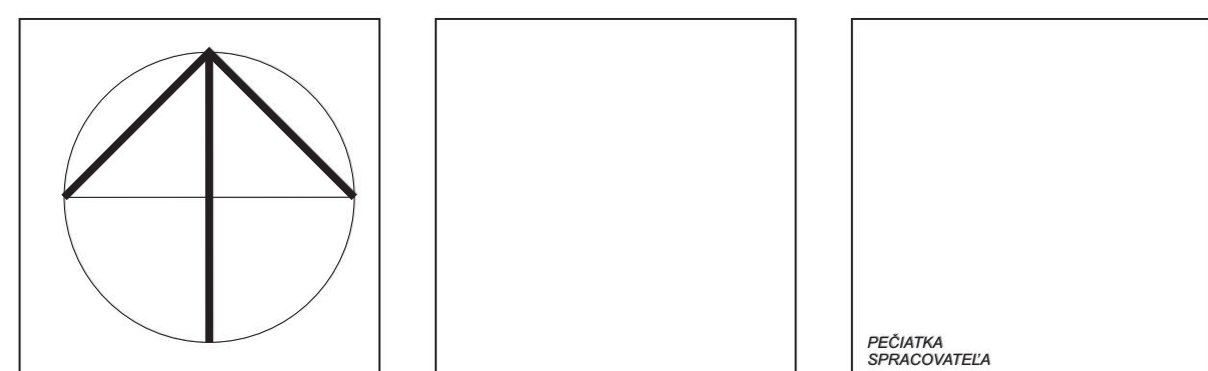

Urbanizmus: Ing. arch. Peter Krajč		ARCHITEKTONICKÉ ATELIER	AUT
Doprava: Ing. Roman Tiso		Ing. arch. Peter Krajč-AA Námestie gen. M. R. Štefánika 5 010 01 Žilina, tel.:041/7001053	
Obstarávateľ: Obec Belá		MIERKA	1:5 000
NÁZOV AKCIE: ÚPN OBCE BELÁ - ZMENA A DOPLNOK č. 1		STUPEŇ	NÁVRH
NÁZOV VÝKRESU:		ROK SPRACOVANIA	07/2011
NÁVRH VEREJNÉHO DOPRAVNÉHO VYBAVENIA			č.v. 7