

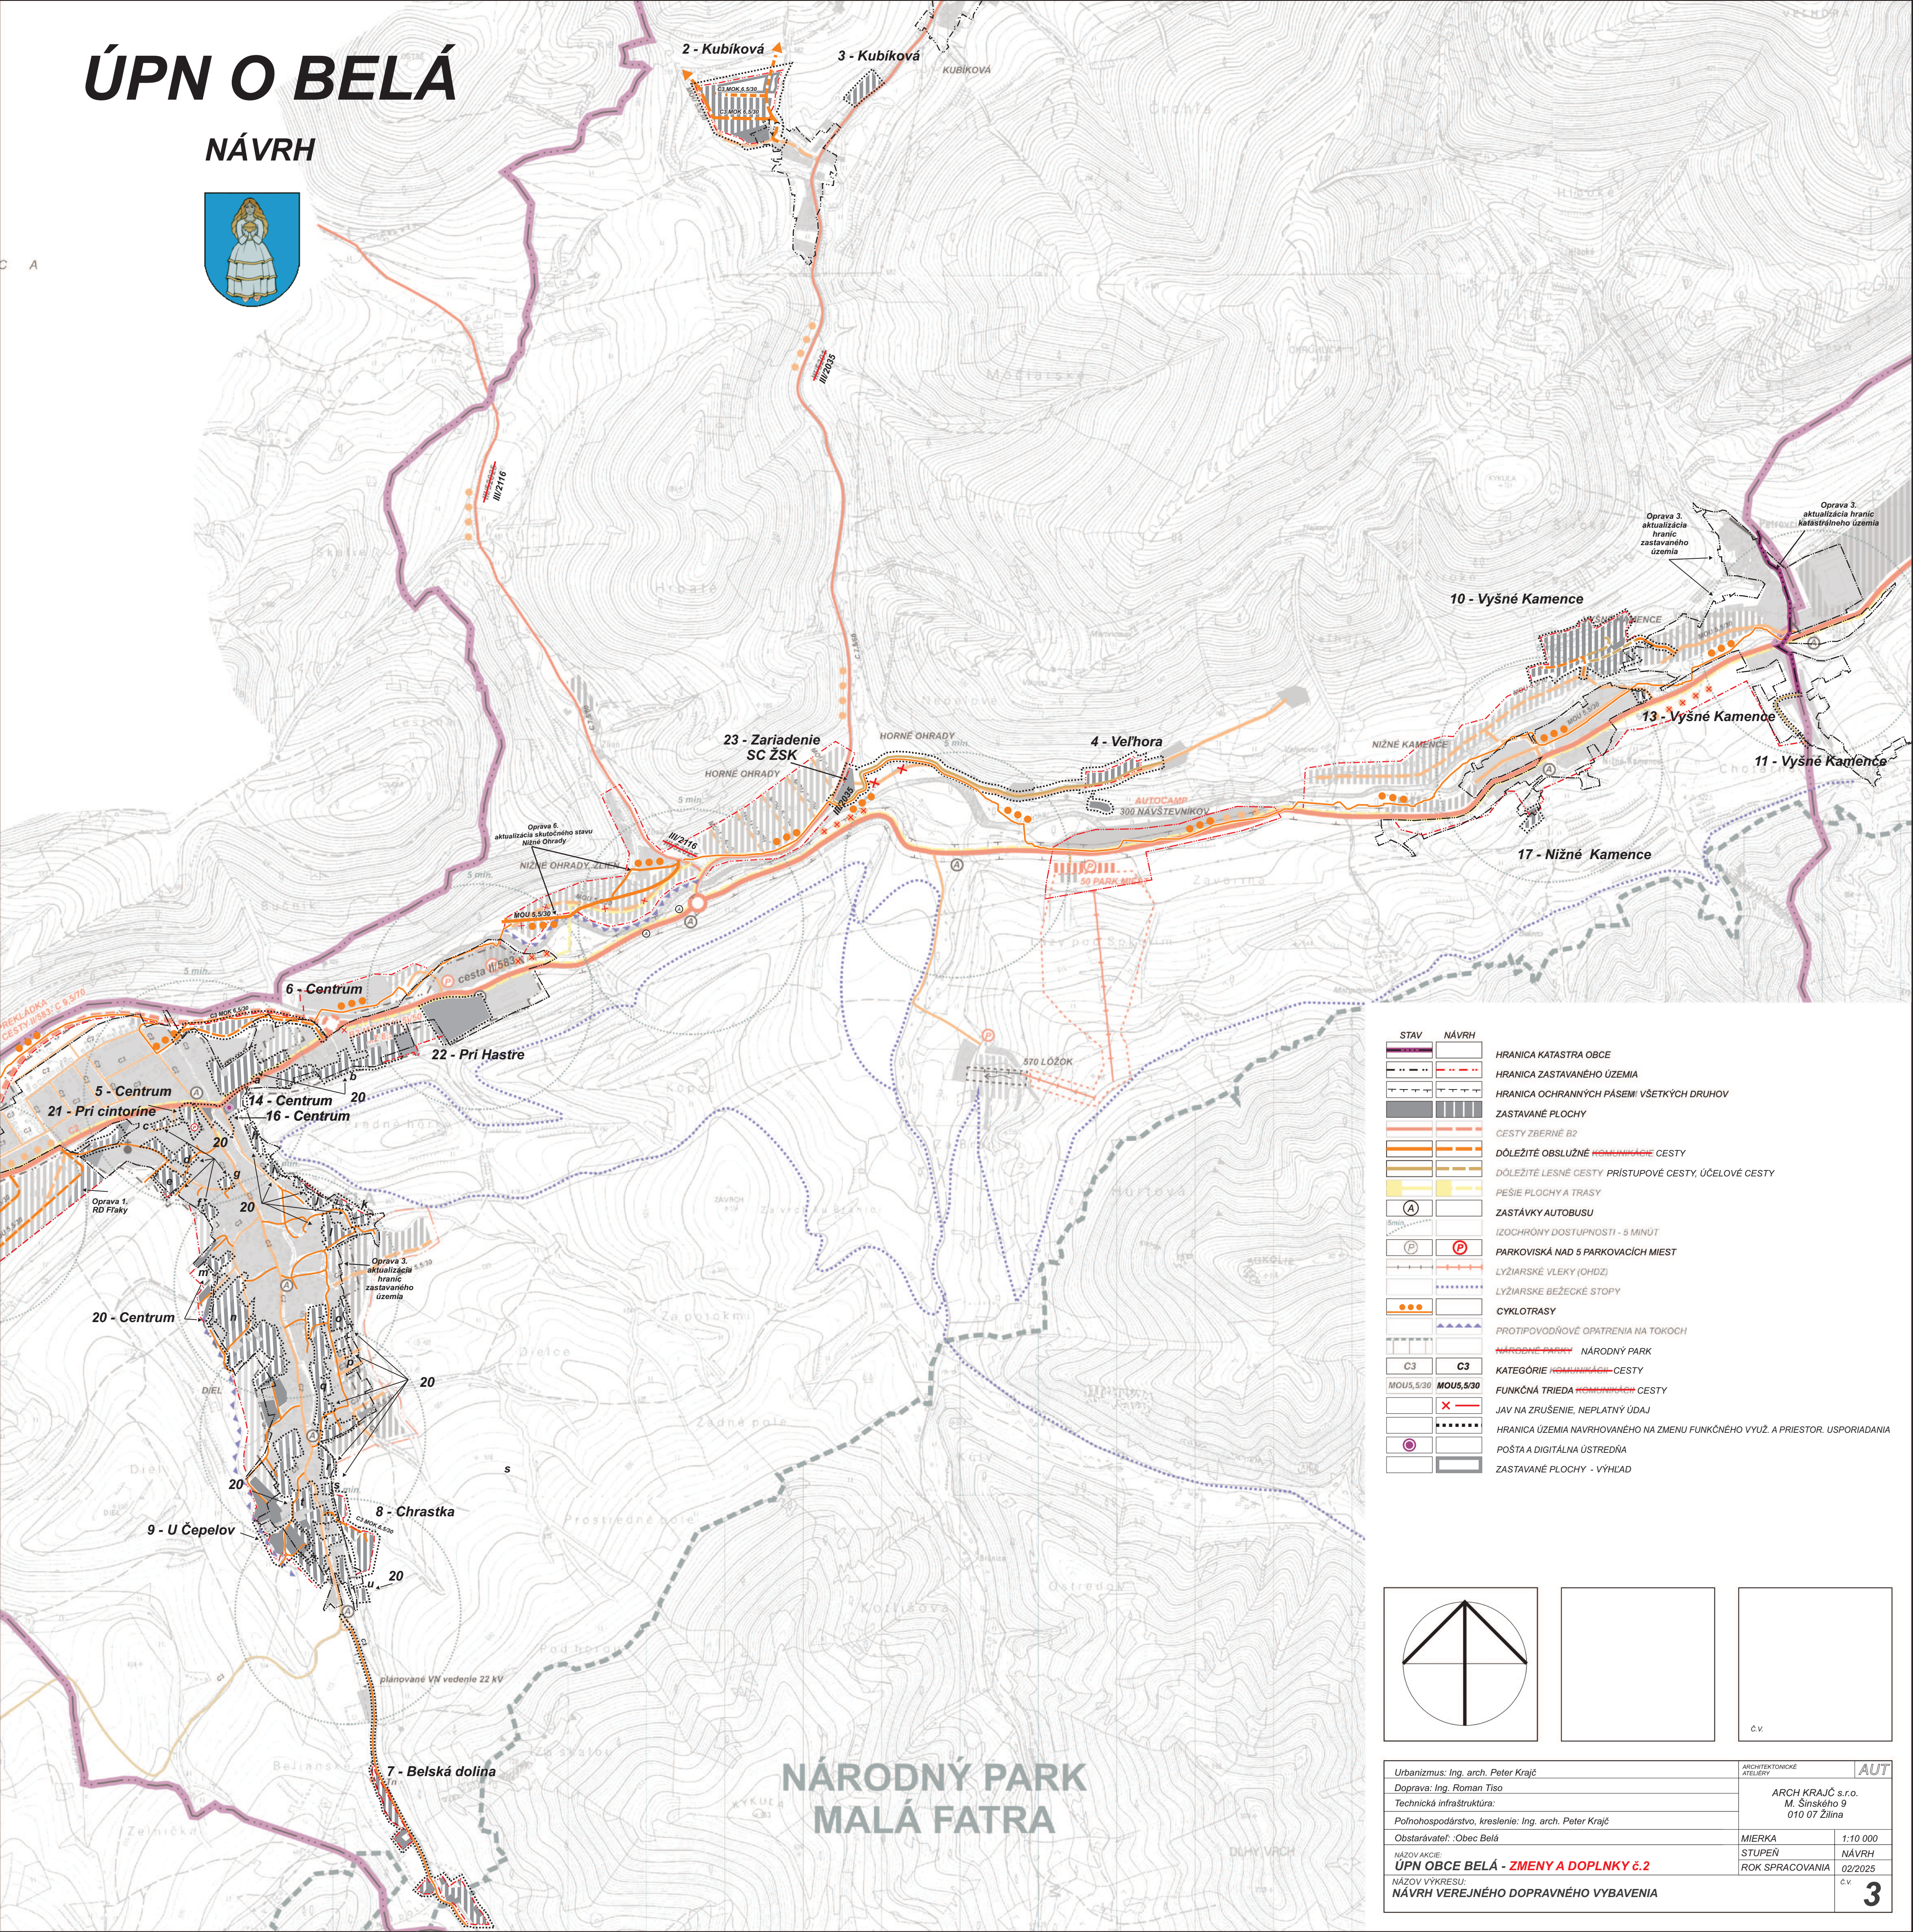
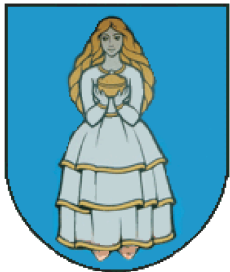
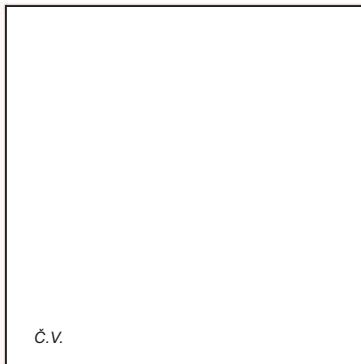


ÚPN O BELÁ

NÁVRH

 

STAV	NÁVRH	
		HRANICA KATASTRA OBCE
		HRANICA ZASTAVANÉHO ÚZEMIA
		HRANICA OCHRANNÝCH PÁSEŇ VŠETKÝCH DRUHOV
		ZASTAVANÉ PLOCHY
		CESTY ZBERNÉ B2
		DŮLEŽITÉ OBSLUŽNÉ KOMUNIKAČNÉ CESTY
		DŮLEŽITÉ LESNÉ CESTY PRÍSTUPOVÉ CESTY, ÚČELOVÉ CESTY
		PEŠIE PLOCHY A TRASY
		ZASTÁVKY AUTOBUSU
		IZOCHRONY DOSTUPNOSTI - 5 MINÚT
		PARKOVISKÁ NAD 5 PARKOVACÍCH MIEST
		LYŽIARSKÉ VLEKY (OHDZ)
		LYŽIARSKÉ BEŽECKÉ STOPY
		CYKLOTRASY
		PROTIPOVODNÉ OPATRENIA NA TOKOCH
		NÁRODNÉ PARKY
		NÁRODNÝ PARK
		KATEGÓRIE KOMUNIKAČNÉ CESTY
		FUNKČNÁ TRIEDA KOMUNIKAČNÉ CESTY
		JAV NA ZRUŠENIE, NEPLATNÝ ÚDAJ
		HRANICA ÚZEMIA NAVRHOVANÉHO NA ZMENU FUNKČNÉHO VYUŽ. A PRIESTOR. USPORIADANIA
		POŠTA A DIGITÁLNA ÚSTREDIA
		ZASTAVANÉ PLOCHY - VÝHLAD

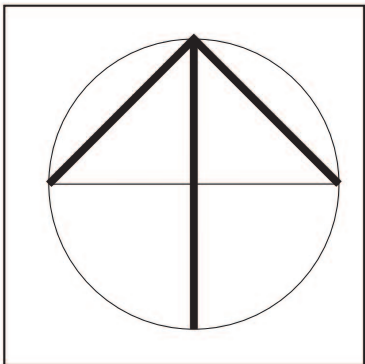

Urbanizmus: Ing. arch. Peter Krajč	ARCHITEKTONICKÉ ATELIERY	AUT
Doprava: Ing. Roman Tiso	ARCH KRAJČ s.r.o.	
Technická infraštruktúra:	M. Sinského 9	
Polnohospodárstvo, kreslenie: Ing. arch. Peter Krajč	010 07 Žilina	
Obstarávateľ: Obec Belá	MIERKA	1:10 000
NÁZOV AKCIE:	STUPEN	NÁVRH
ÚPN OBCE BELÁ - ZMENY A DOPLNKY č.2	ROK SPRACOVANIA	02/2025
NÁZOV VÝKRESU:		c.v.
NÁVRH VEREJNÉHO DOPRAVNÉHO VYBAVENIA		3